Rigenerazione urbanistica quartiere Praissola a San Bonifacio

02

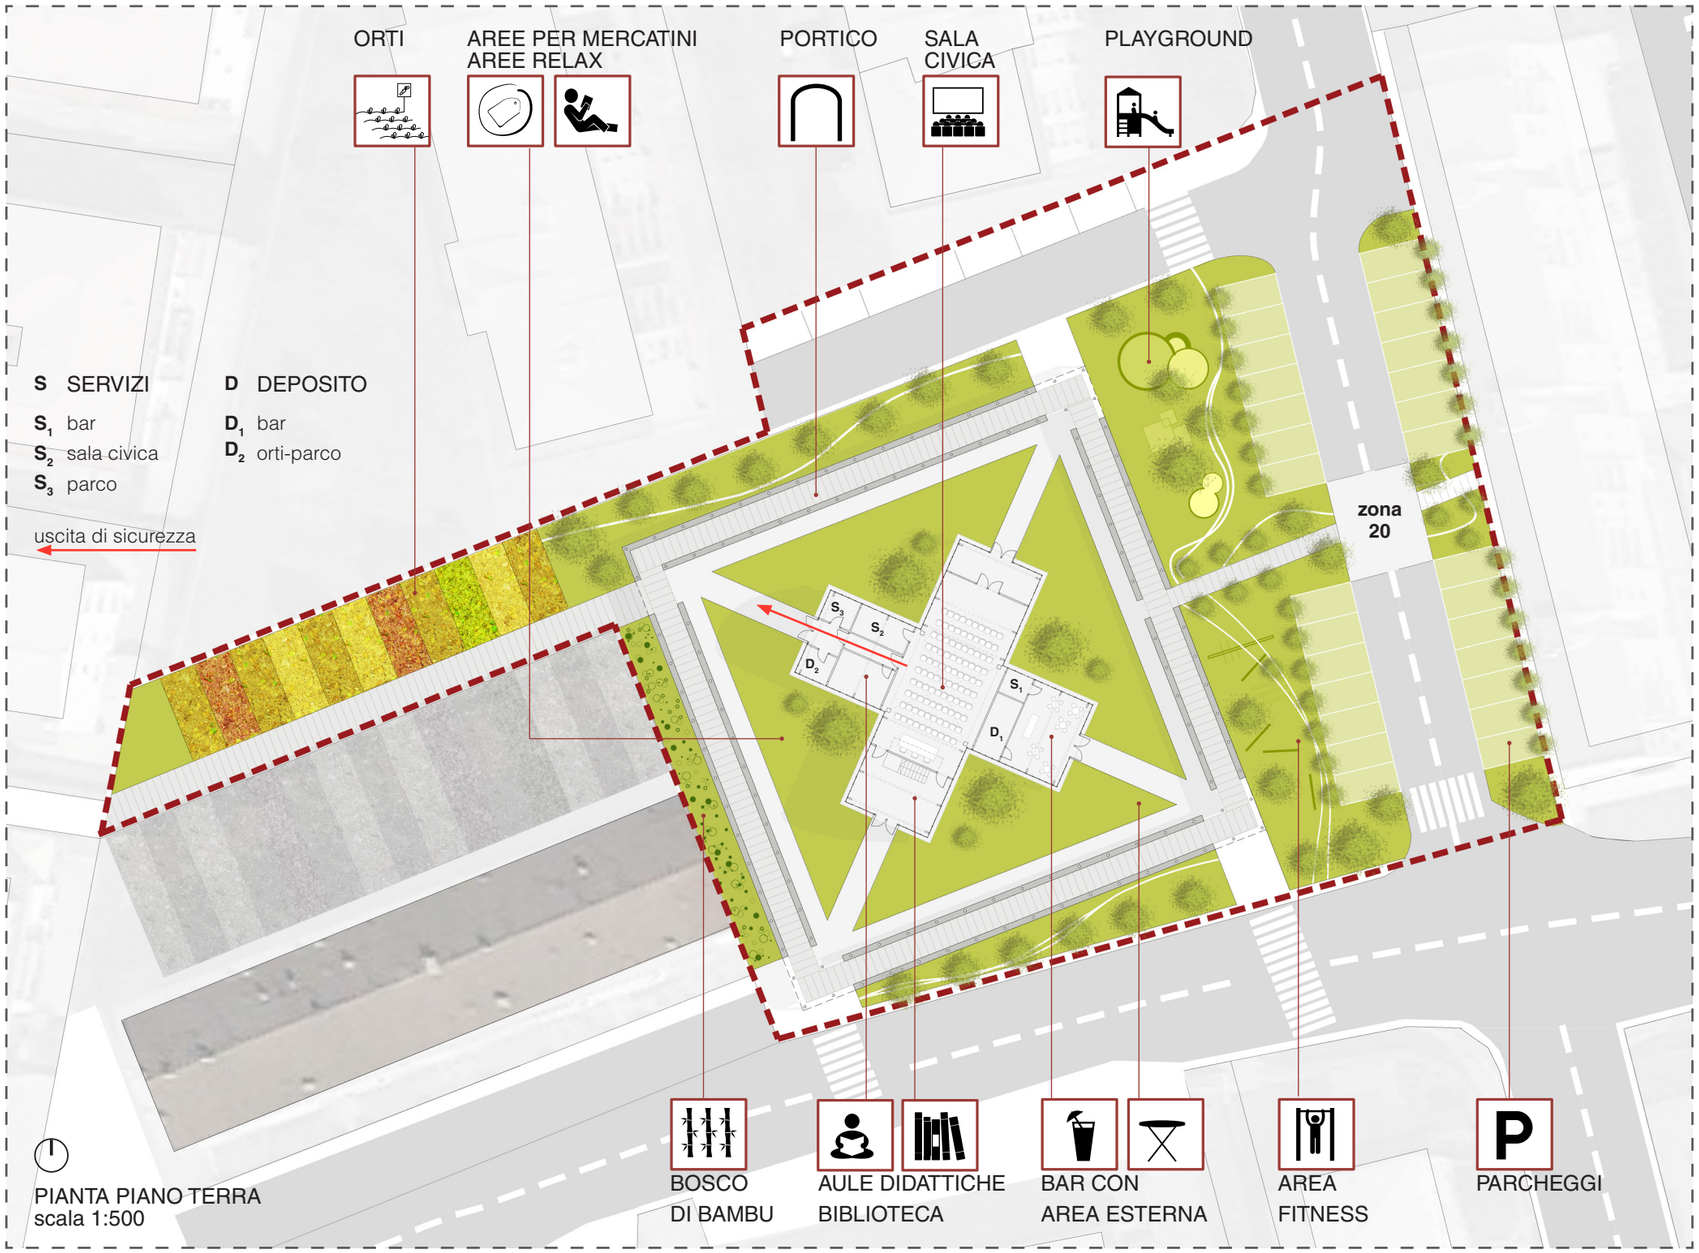

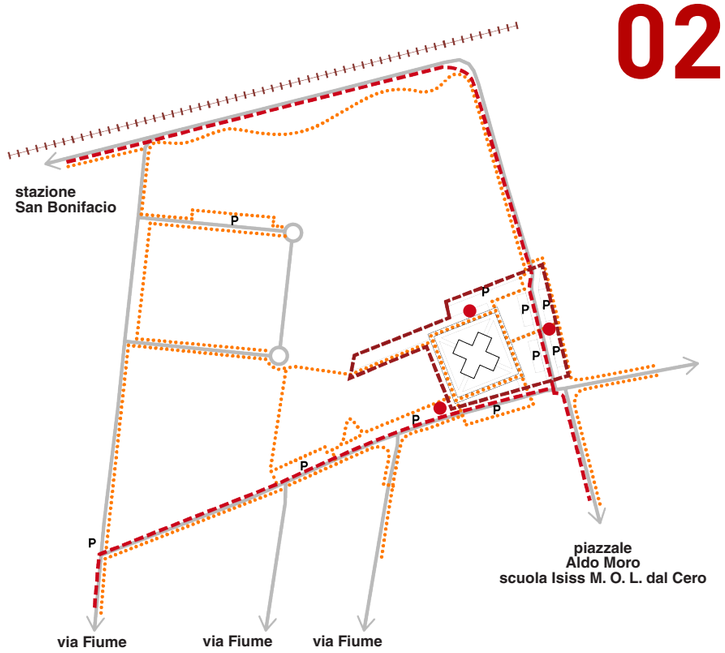

SCHEMA MOBILITÀ-ACCESSI

VIABILITÀ PRINCIPALE

P aree a parcheggio

RETE FERROVIARIA

PERCORSI PEDONALI

PROPOSTA CICLABILE

● parcheggio biciclette

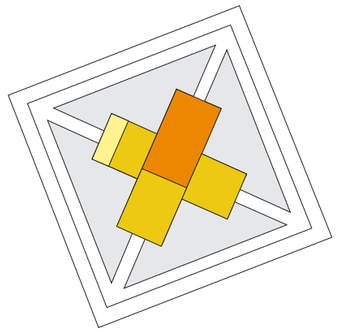

SCHEMA PIANTA PIANO PRIMO

- sala civica-sala polivalente
- aule per il quartiere - biblioteca
- vano tecnico-locale impianti
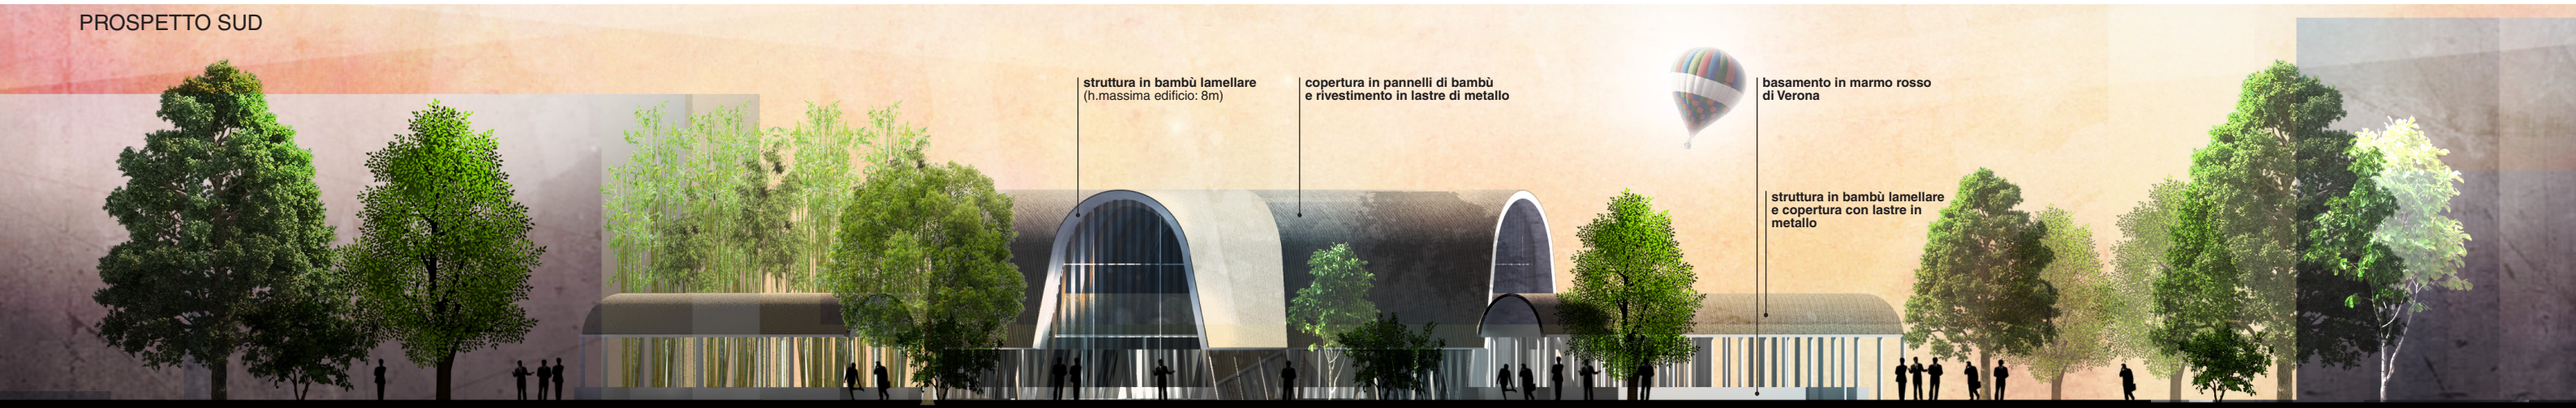
PROSPETTO SUD